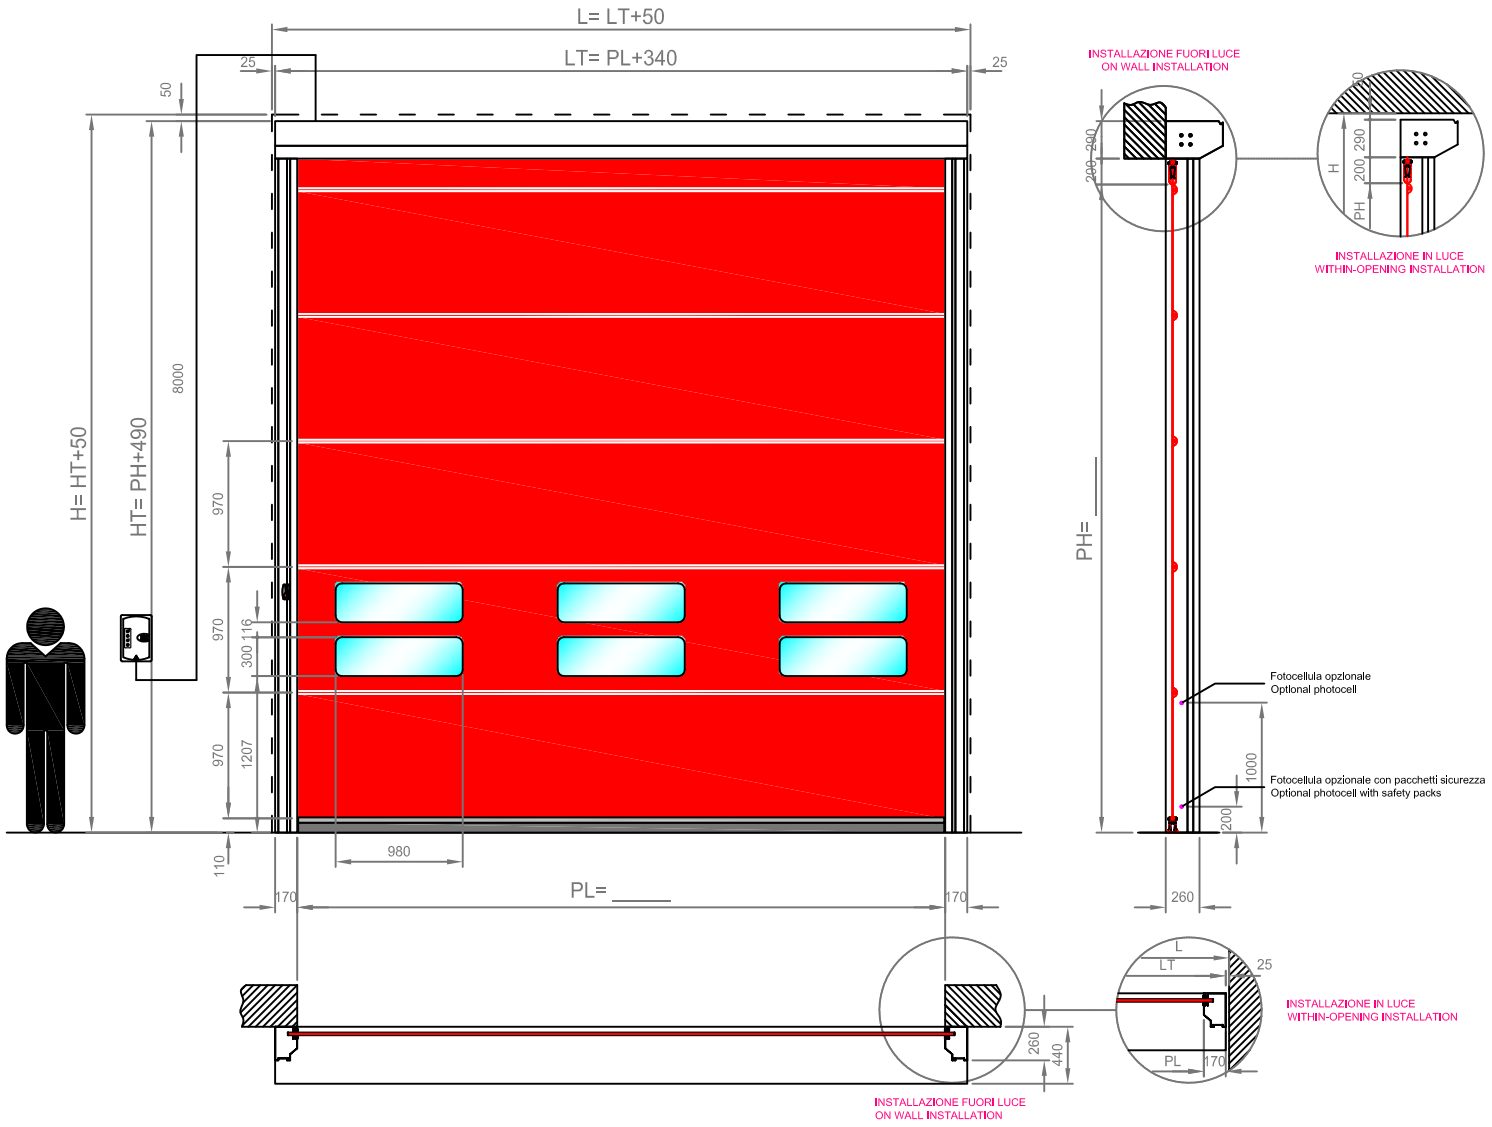

LEGENDA / KEY	
L	Larghezza vano muro Wall opening width
H	Altezza vano muro Wall opening height
LT	Lunghezza totale automadone Automation full width
HT	Altezza totale automazione Automation full height
PL	Vano passaggio orizzontale Horizontal opening
PH	Vano passaggio verticale Vertical opening

DIMENSIONI AUTOMAZIONE AUTOMATION DIMENSIONS		
	MIN.	MAX.
PL	900	6000
PH	1700	6000

COLORI STRUTTURA METALLICA METAL FRAME COLOURS
ZINCATA / HOT GALVANIZED
ACCIAIO INOX / STAINLESS STEEL
GIALLO / YELLOW - RAL 1018
GIALLO / YELLOW - RAL 1021
ARANCIO / ORANGE - RAL 2004
ROSSO / RED - RAL 3000
ROSSO / RED - RAL 3002
BLU / BLUE - RAL 5010
VERDE / GREEN - RAL 6000
VERDE / GREEN - RAL 6005
GRIGIO / GREY - RAL 7012
GRIGIO / GREY - RAL 7036
NERO / BLACK - RAL 9005
BIANCO / WHITE - RAL 9010
BIANCO / WHITE - RAL 9016

TELO INTERO FULL CURTAIN	
SETTORI SECTIONS	PH max.
7	6000
6	5710
5	4740
4	3770
3	2800
2	2300
1	

COLORI TELO CURTAIN COLOURS
PANNA / CREAM - RAL 1014
GIALLO / YELLOW - RAL 1021
ARANCIO / ORANGE - RAL 2004
ROSSO / RED - RAL 3000
BLU / BLUE - RAL 5010
AZZURRO / LIGHT BLUE - RAL 5012
VERDE / GREEN - RAL 6026
GRIGIO / GREY - RAL 7038
NERO / BLACK - RAL 9005
BIANCO / WHITE - RAL 9016

QUANTITA' FINESTRATURE PER SETTORE SEE-THROUGH PVC WINDOW SECTIONS				
PL	< 2250	≥ 3750	< 5000	< 6000
FINESTRATURE PVC WINDOWS	1	2	3	4

Note 1: solo il primo settore basso e l'ultimo alto non sono finestrabili
Indipendentemente dal numero di settori e PH del telo,
only the first bottom and the last top sections cannot have a window section, irrespective of the number of the sections and PH of the curtain.

Note 2: con PL < 1000 non è applicabile alcuna finestratura.
with PL < 1000 no window section is available.

NOTE

I disegni sono tutti non impegnativi
Il diritto di modifica per tecnici e costruttivi è riservato
Drawings are not binding
Right to modify for technical and construction purposes is reserved
Drawings must be carefully read and not freely interpreted
General tolerances for sheet metal cuts and bends ISO 2768-m
General tolerances for machined parts ISO 2768-m
A1DA - REV.8

PROVVISORIO
PRELIMINARY
VALIDITÀ PREVENTIVO

ENTREMATIC www.entrematic.com	Technical Department EA Via Monte Barro, 3 21042 Caronno Pertusella (VA) - Italy +39 02 963911 - fax +39 02 9650314		SHEET: 1/20	DOC. A1DA
TITLE: SECTOR Plus 5000 x 5000 - Telo intero con finestrature doppie SECTOR Plus 5000 x 5000 - Full curtain with double windows		REV.	DATE OF REV.	ISS.	APP.D	DATE OF ISSUE 20/03/2013
						ISSUED BY Simoni F.
						APPROVED
						SCALE 1:1

Copyright Entrematic Group AB 2013
Reproduction without prior written consent is prohibited